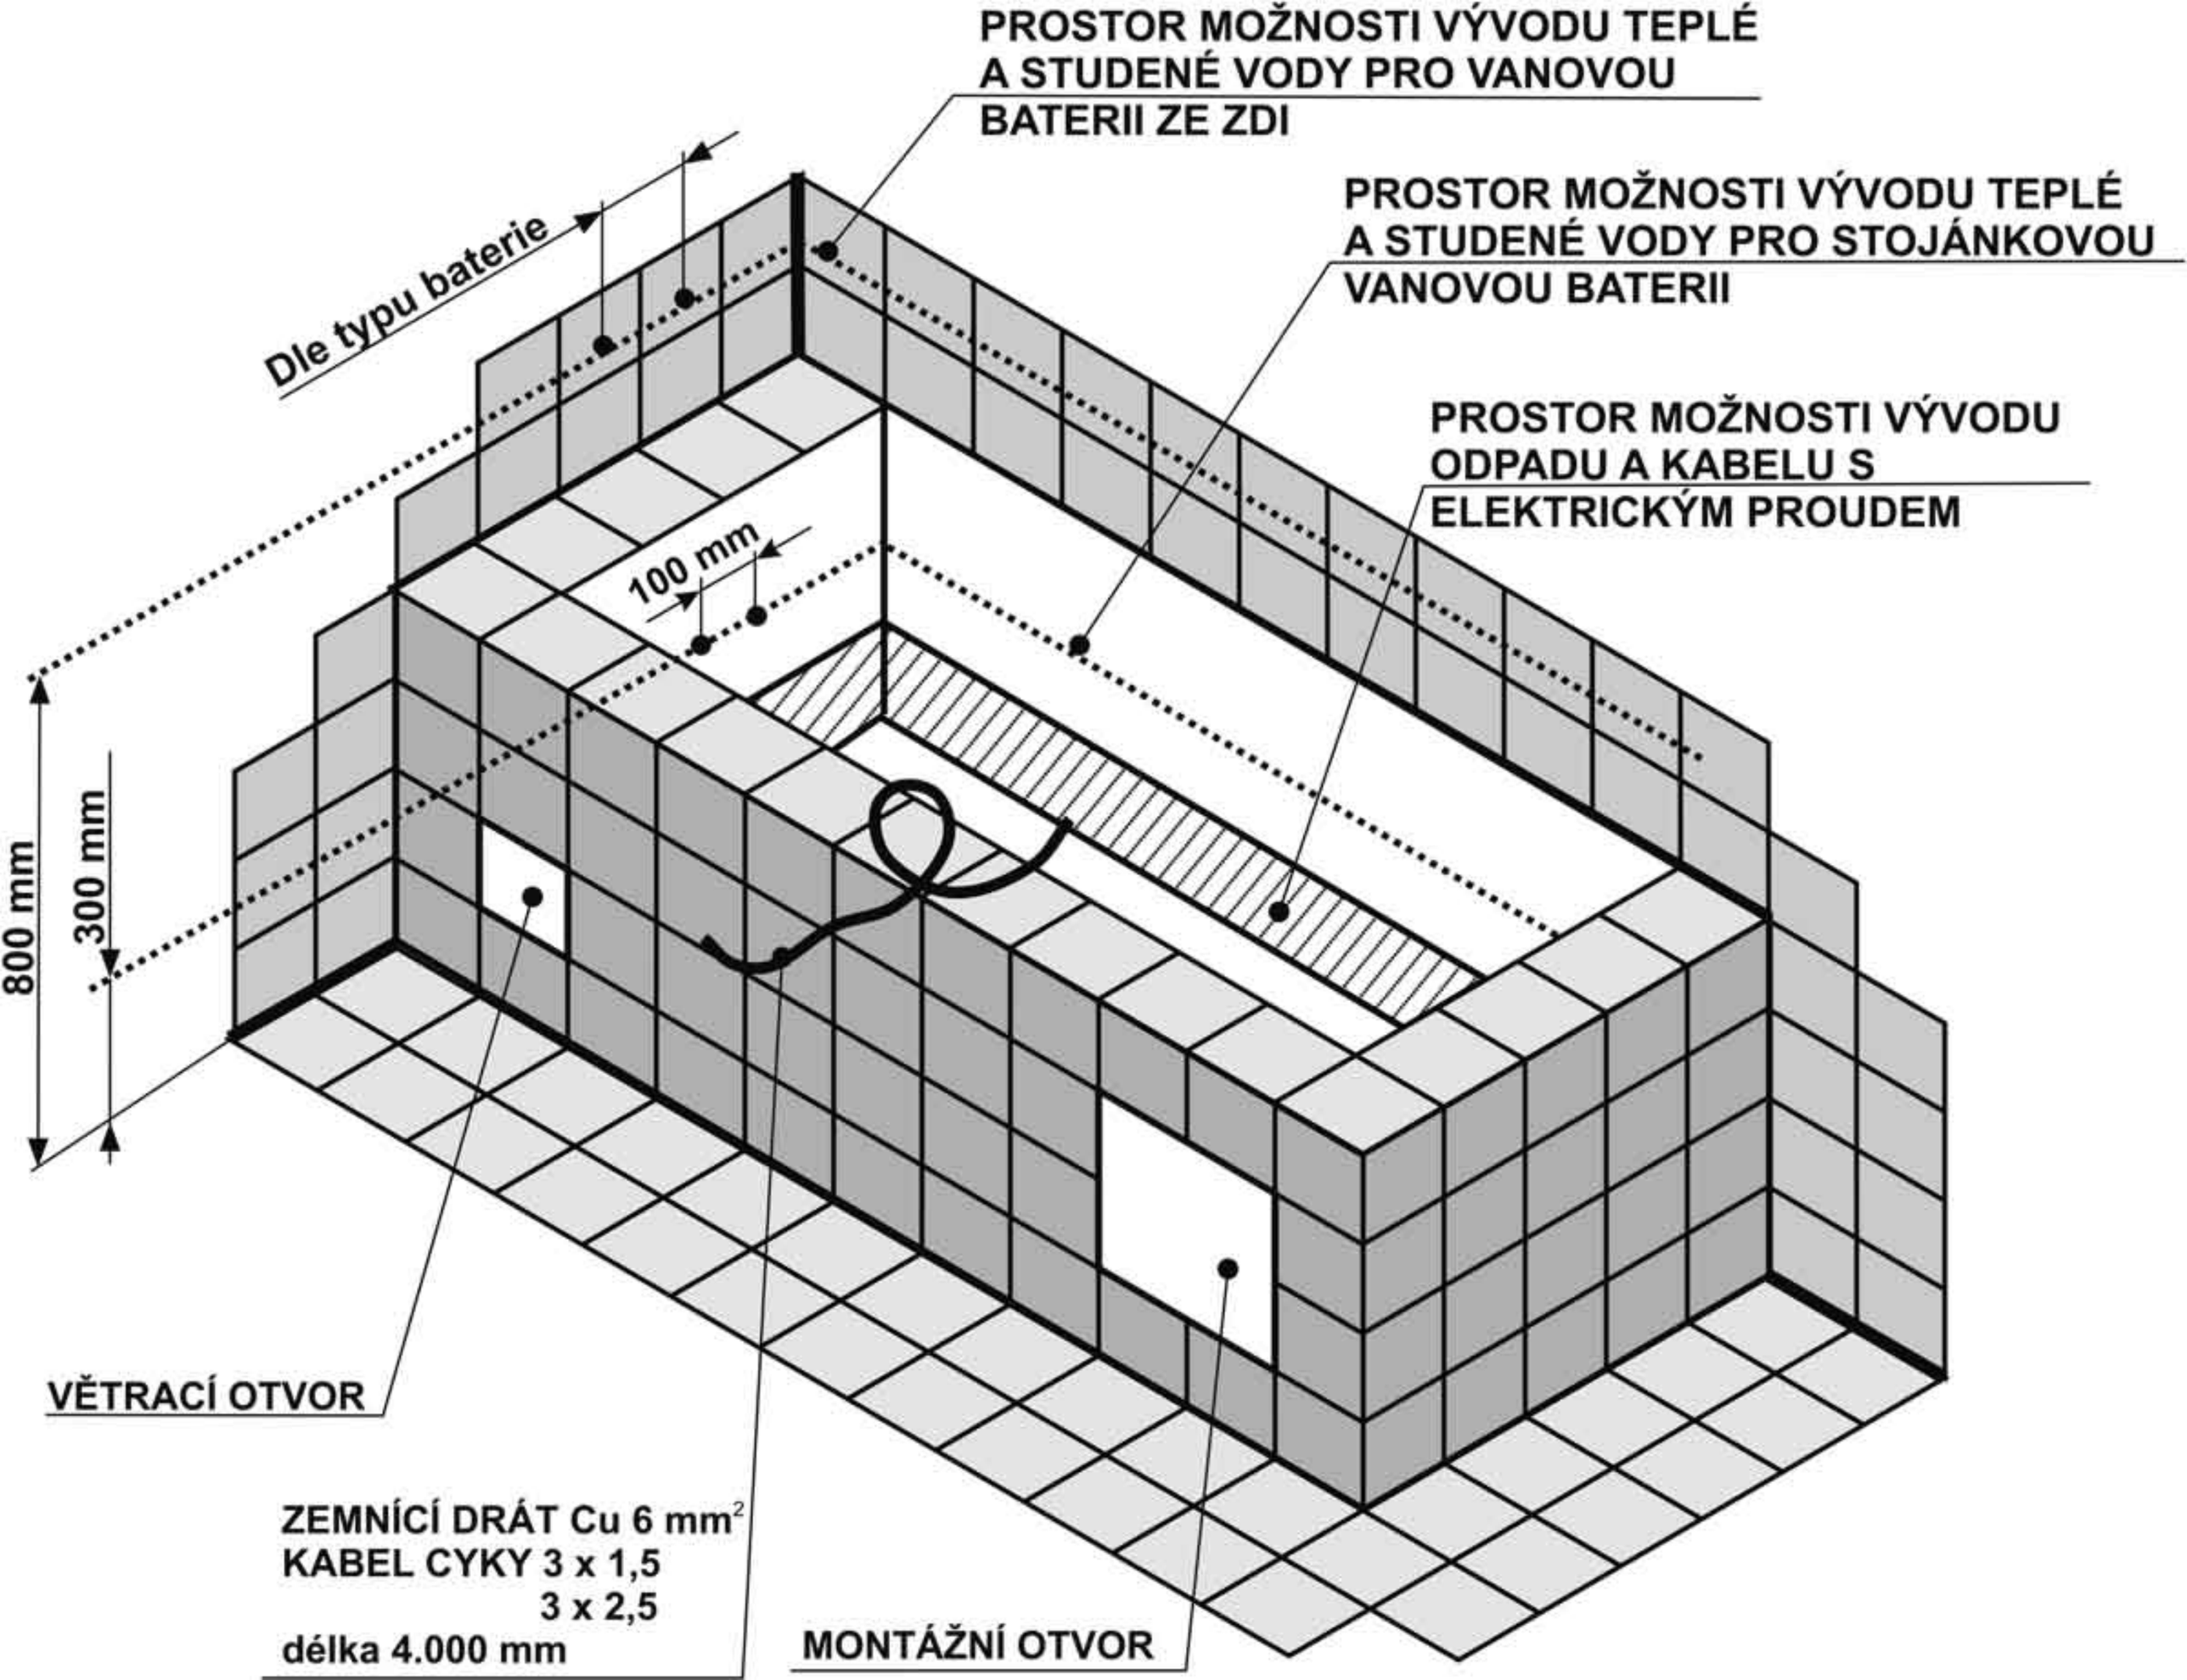
PROSTOR MOŽNOSTI VÝVODU TEPLÉ A STUDENÉ VODY PRO VANOVOU BATERII ZE ZDI
PROSTOR MOŽNOSTI VÝVODU TEPLÉ A STUDENÉ VODY PRO STOJÁNKOVOU VANOVOU BATERII
PROSTOR MOŽNOSTI VÝVODU ODPADU A KABELU S ELEKTRICKÝM PROUDEM
Dle typu baterie
100 mm
800 mm
300 mm
VĚTRACÍ OTVOR
ZEMNÍCÍ DRÁT Cu 6 mm²
KABEL CYKY 3 x 1,5
3 x 2,5
délka 4.000 mm
MONTÁŽNÍ OTVOR