


ROVNÉ LED OSVĚTLENÍ

ROHOVÉ LED OSVĚTLENÍ

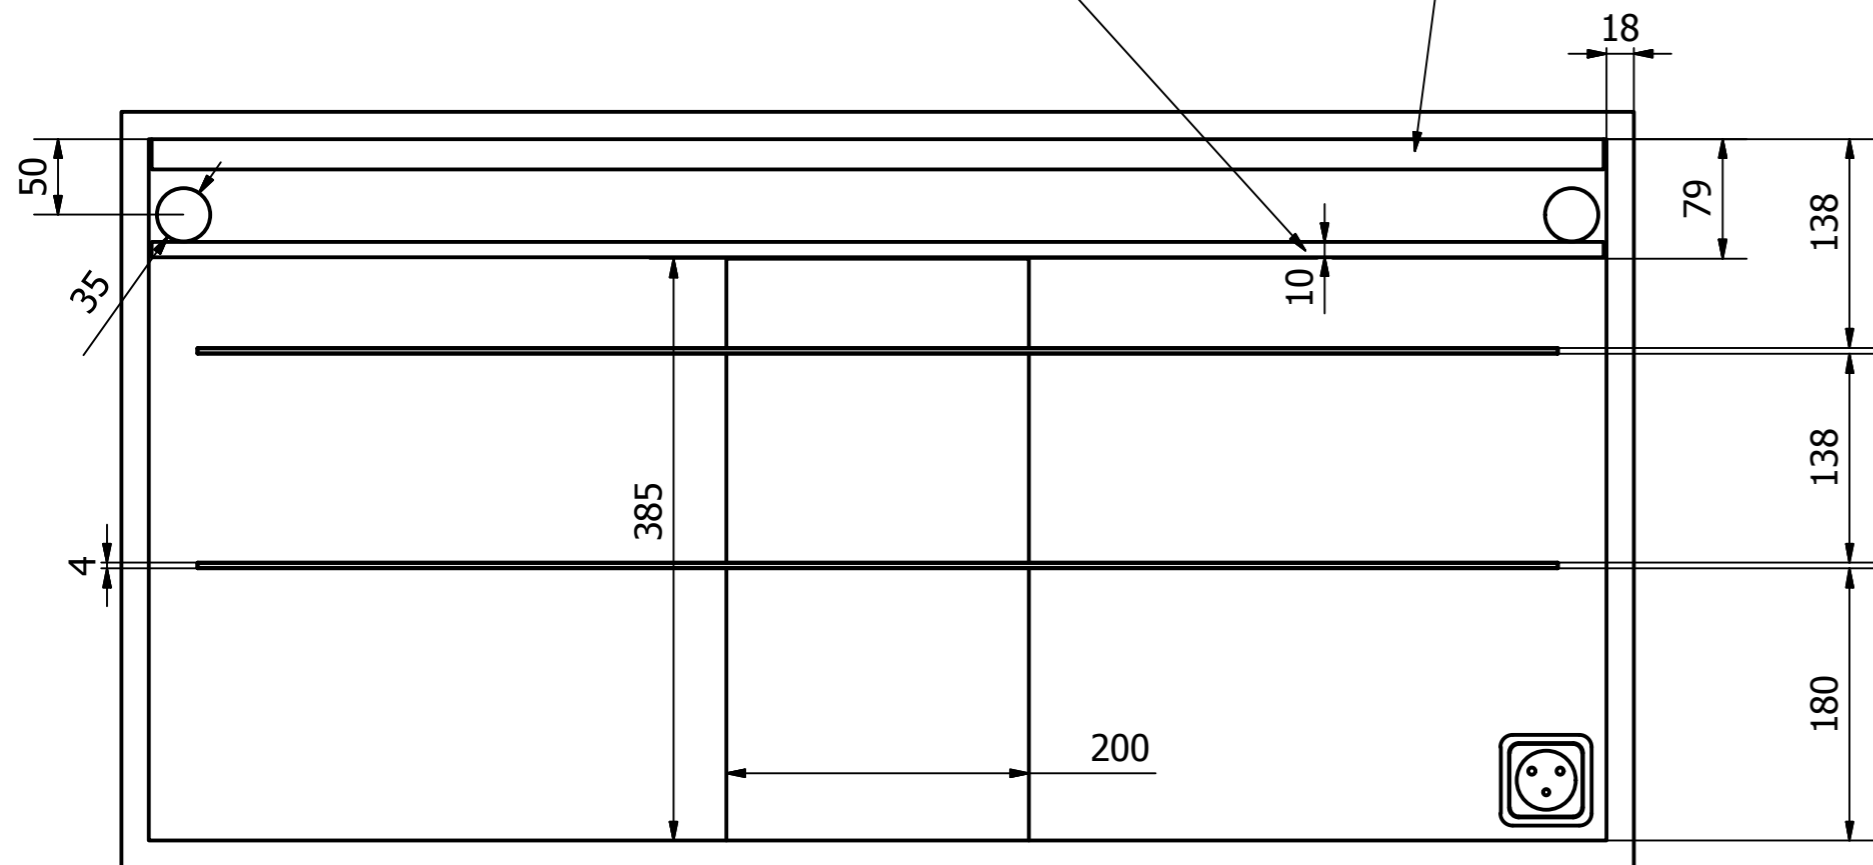

SMĚR OTVĚVÍRÁNÍ
DVEŘÍ GALERKY