Řez A-A´

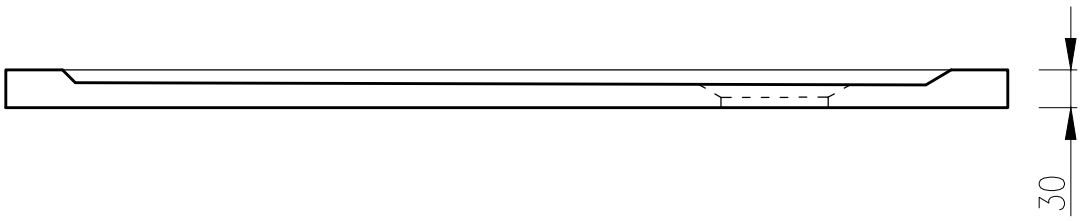
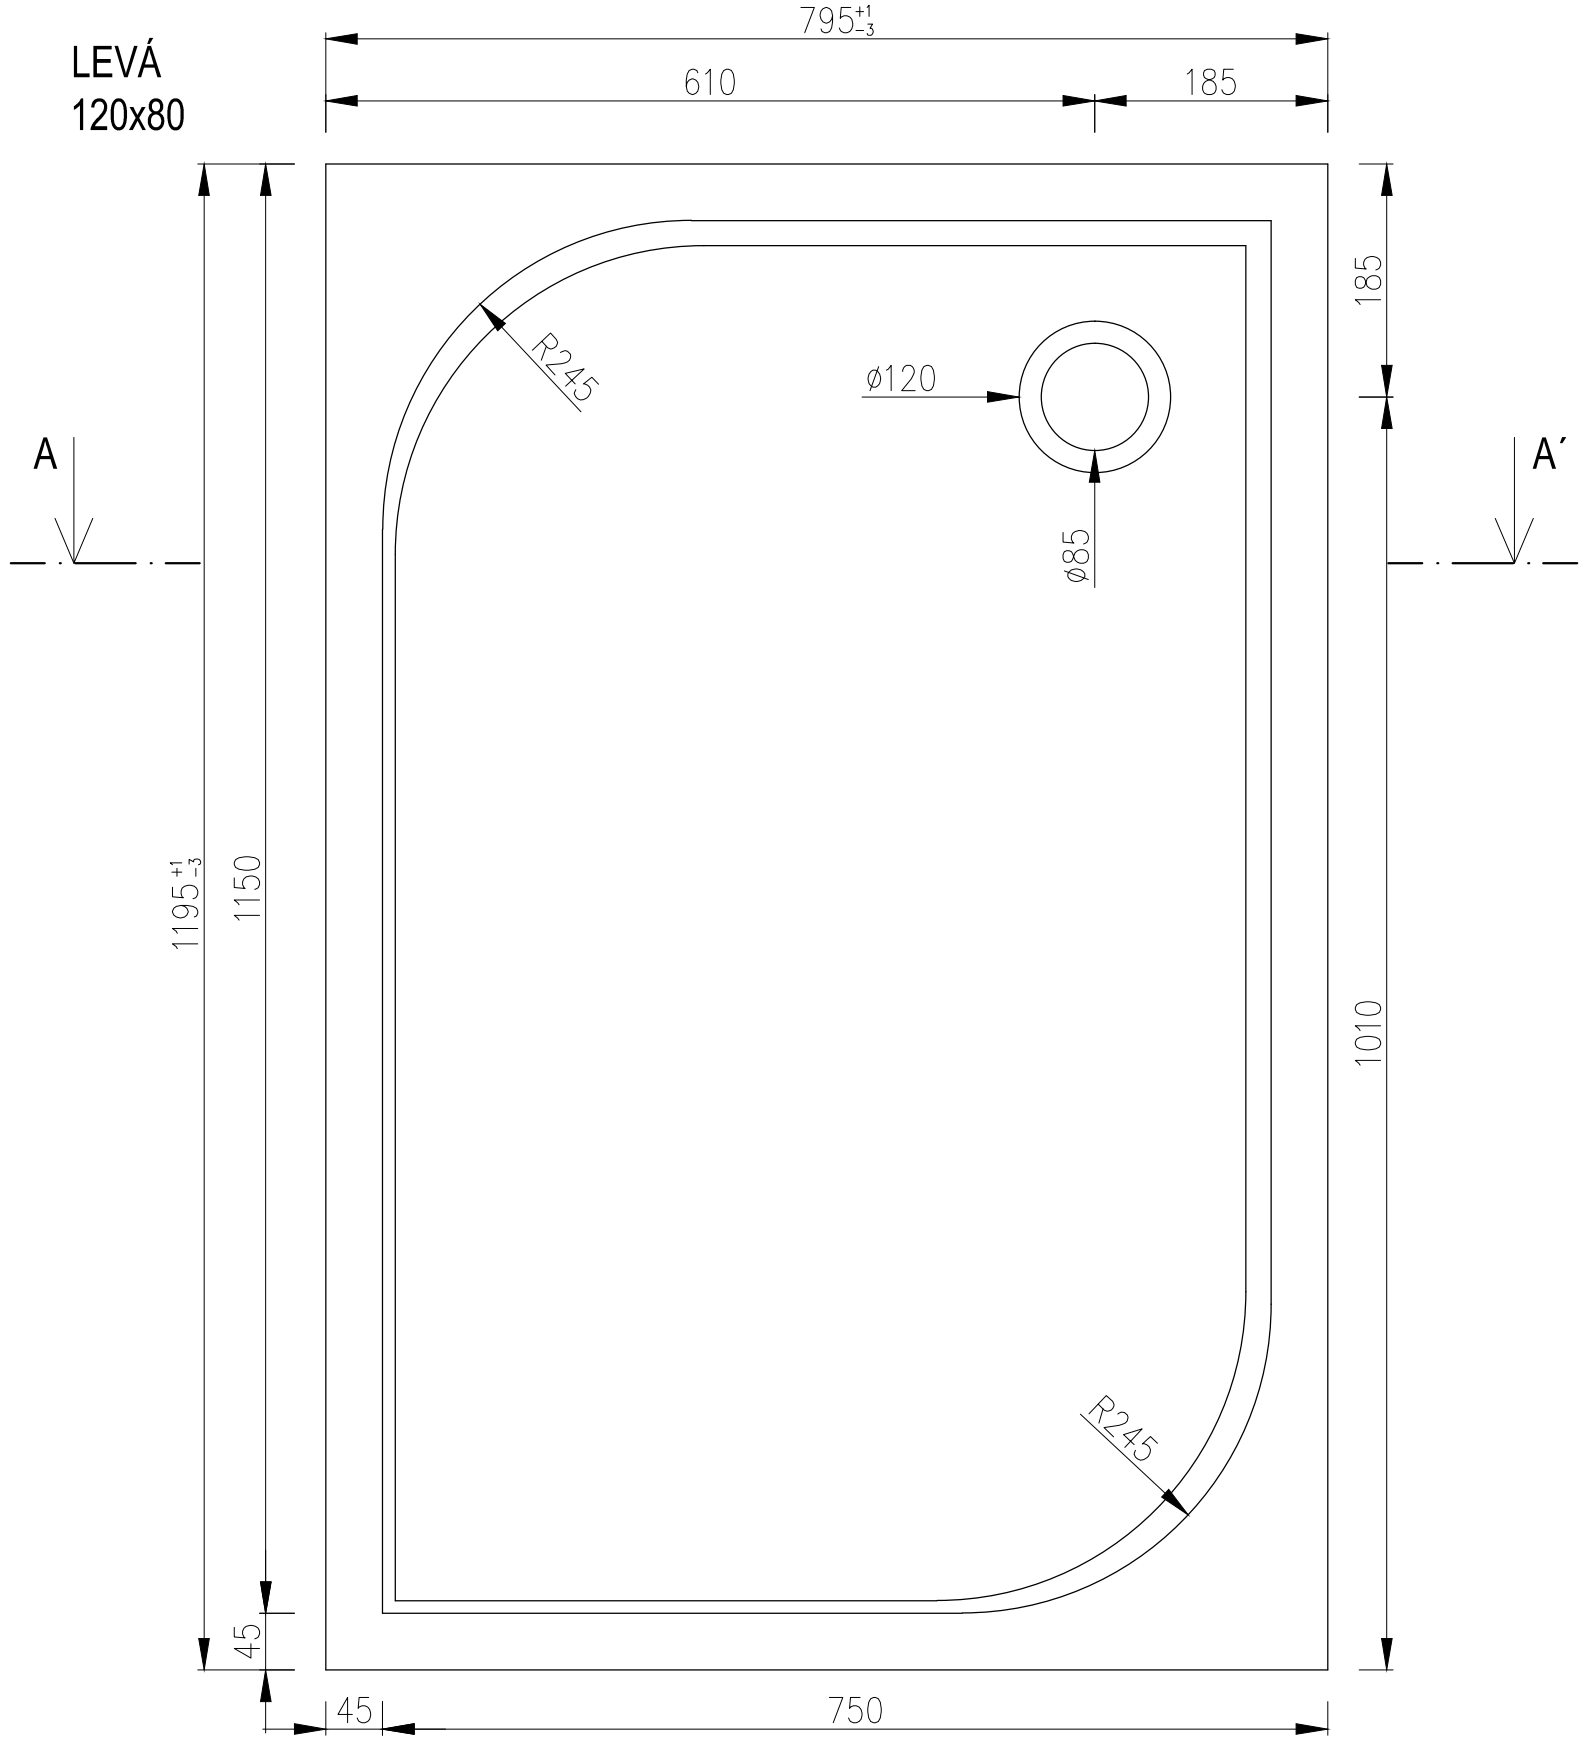
LEVÁ
120x80